

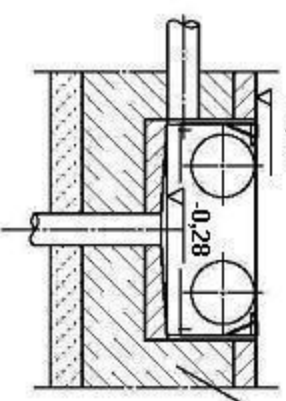


BPS-Kompakt 3.0	Spurbreite maximal (Truck width)	Spurbreite minimal (Truck width)	nutzbare Rollenlänge (Roller length)	Gesamtbreite Prüfstand (Total width of Testbench)	Gesamtbreite Fundament (Total width of Pft)
mm	2160	820	600	2260	2280

Antriebsleistung in KW	2 x 2,4	(Power rating)
Versorgungsspannung	400	(Voltage)
Absicherung A träge	16	(Fuse rating)
Zuleitung mm²	5 x 2,5	(Cable Dimension)
Achslast max. t	3	(max. axle load)
Rolldurchmesser mm	167	(Roller Diameter)

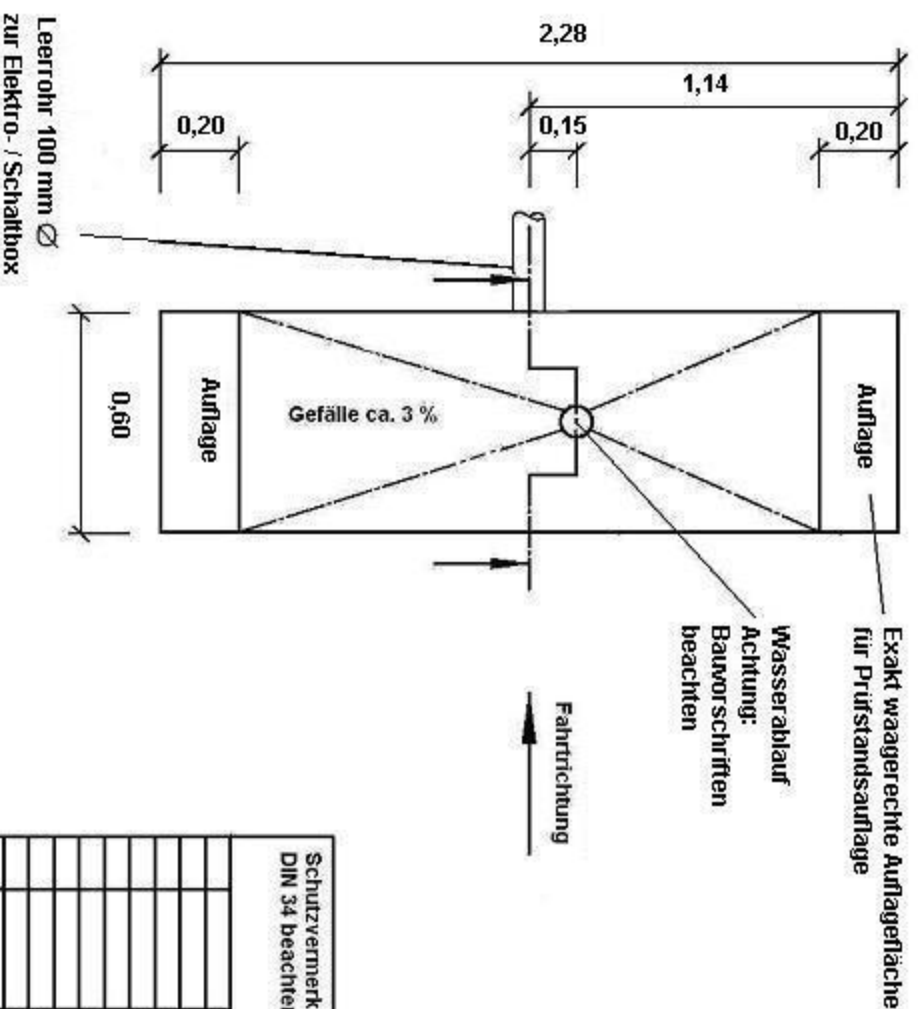

Oberkante Fertigfußboden
+0,00

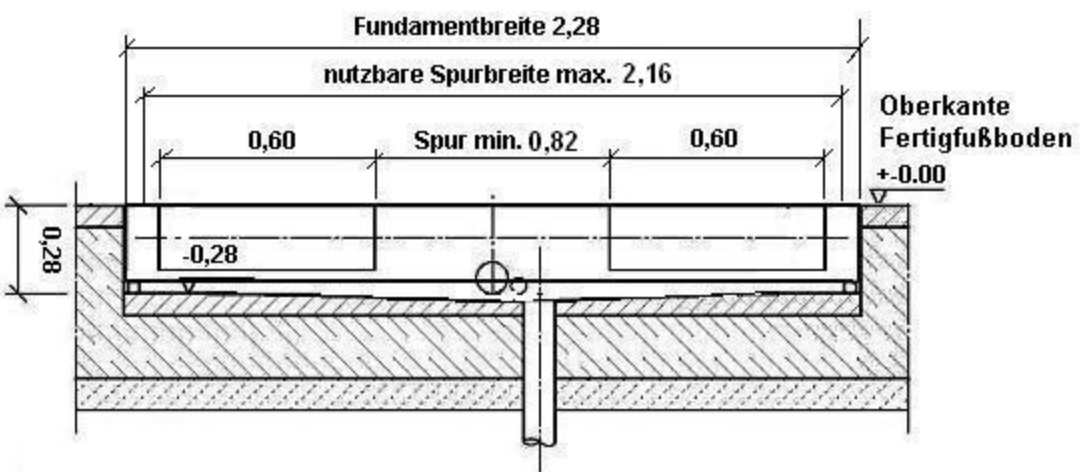

Fundamentplan für Rollen-Bremsenprüfstand Typ: BPS - Kompakt - 3.0

Zuleitung Strom:

3x400 V + N + PE, 16A träge, 5x2,5qmm zu Elektro-/ Schaltbox legen und ca. 2m überstehen lassen


Baumaße in m

Alle Maße sind am Bau zu prüfen
Betonqualität min. B25 (DIB 1045)

Empfehlung:
Winkelisenrahmen als Kantenschutz
für Fundament-Oberkante

Positionierungsvorschlag:

Leerrohre und Kabelkanäle sowie Stromzuleitung zum Elektroschaltschrank sind bauseits zu erbringen.

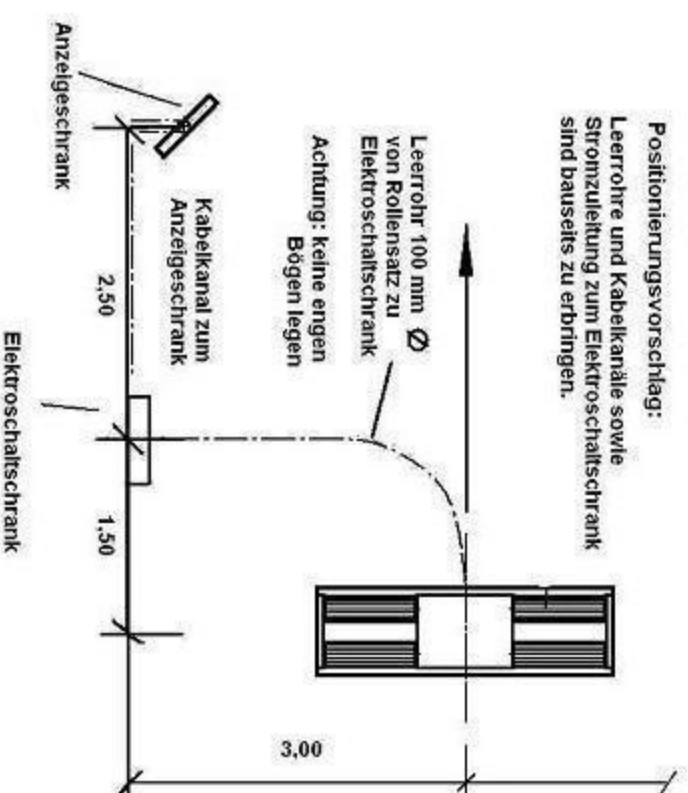

Schutzvermerk
DIN 34 beachten

Maße ohne Toleranz-
angabe nach DIN ISO
2768-mK

Maßstab: 1 : 20

Datum	Name
Bearb. 30.01.08	Ri
Gepr.	

Bezeichnung
Fundamentplan
BPS-Kompakt-3.0

Sherpa

Zeichnungsnummer
FP-BPS-K-3.0-080128

Blatt
1

Zust. Änderung Datum Nr.